

BÖSZÖRMÉNYI ÚT 13-15. SZÁM ALATTI HÁZSBŐVÍTÉSEK


V. emeleti házának építési terve

BUDAPEST.

T. Böszörményi út 13-15. sz. 3269 és 3270 sz. ház.

Földszinti alaprajz.

Lépték - 1:100.

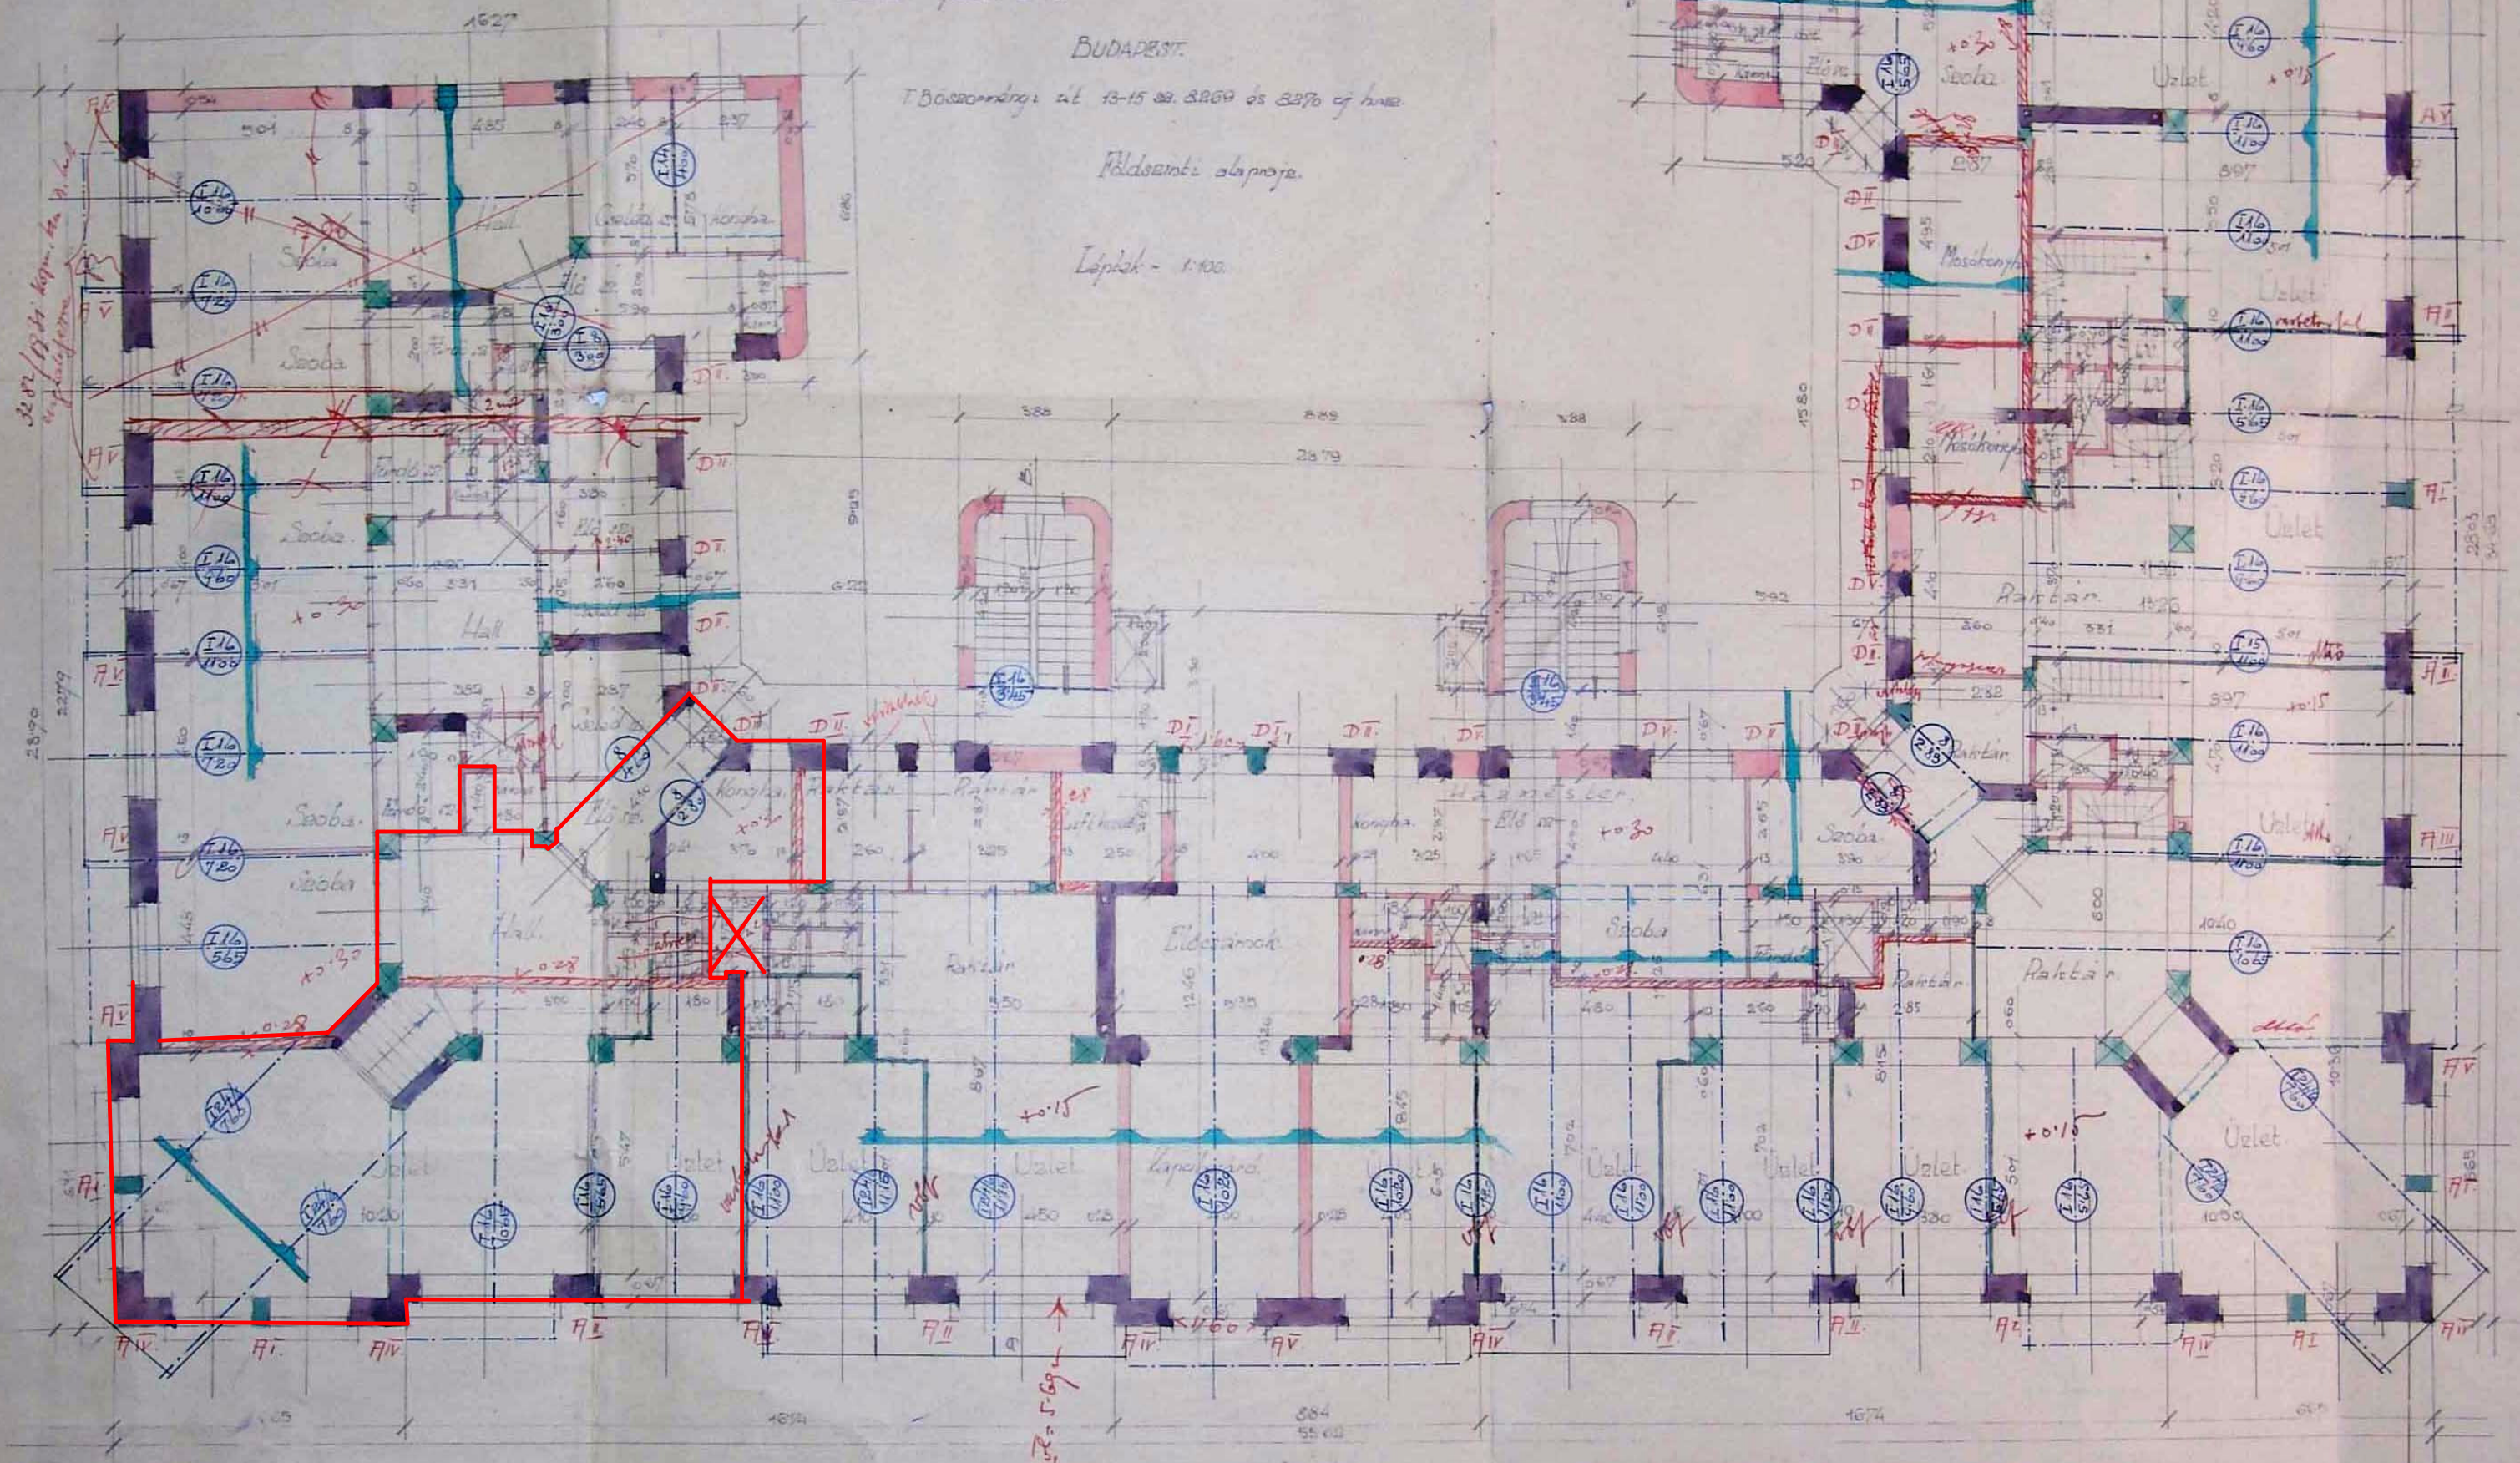

Budapest, XII. ker. Böszörményi út 13-15. szám alatti lakóépület

FÖLDSZINTI ALAPRAJZ - Jelölve a felújításra kerülő irodaszakaszt