

BÖSZÖRMÉNYI ÚT 13-15 SZÁM ALATTI HÁZSZÖVETKEZET


Vendéges háznak építési terve

BUDAPEST

I. Böszörményi - út 13-15 sz. 8269 és 8270 o.j. hely

pince - alaprajz

Lepték - 1930

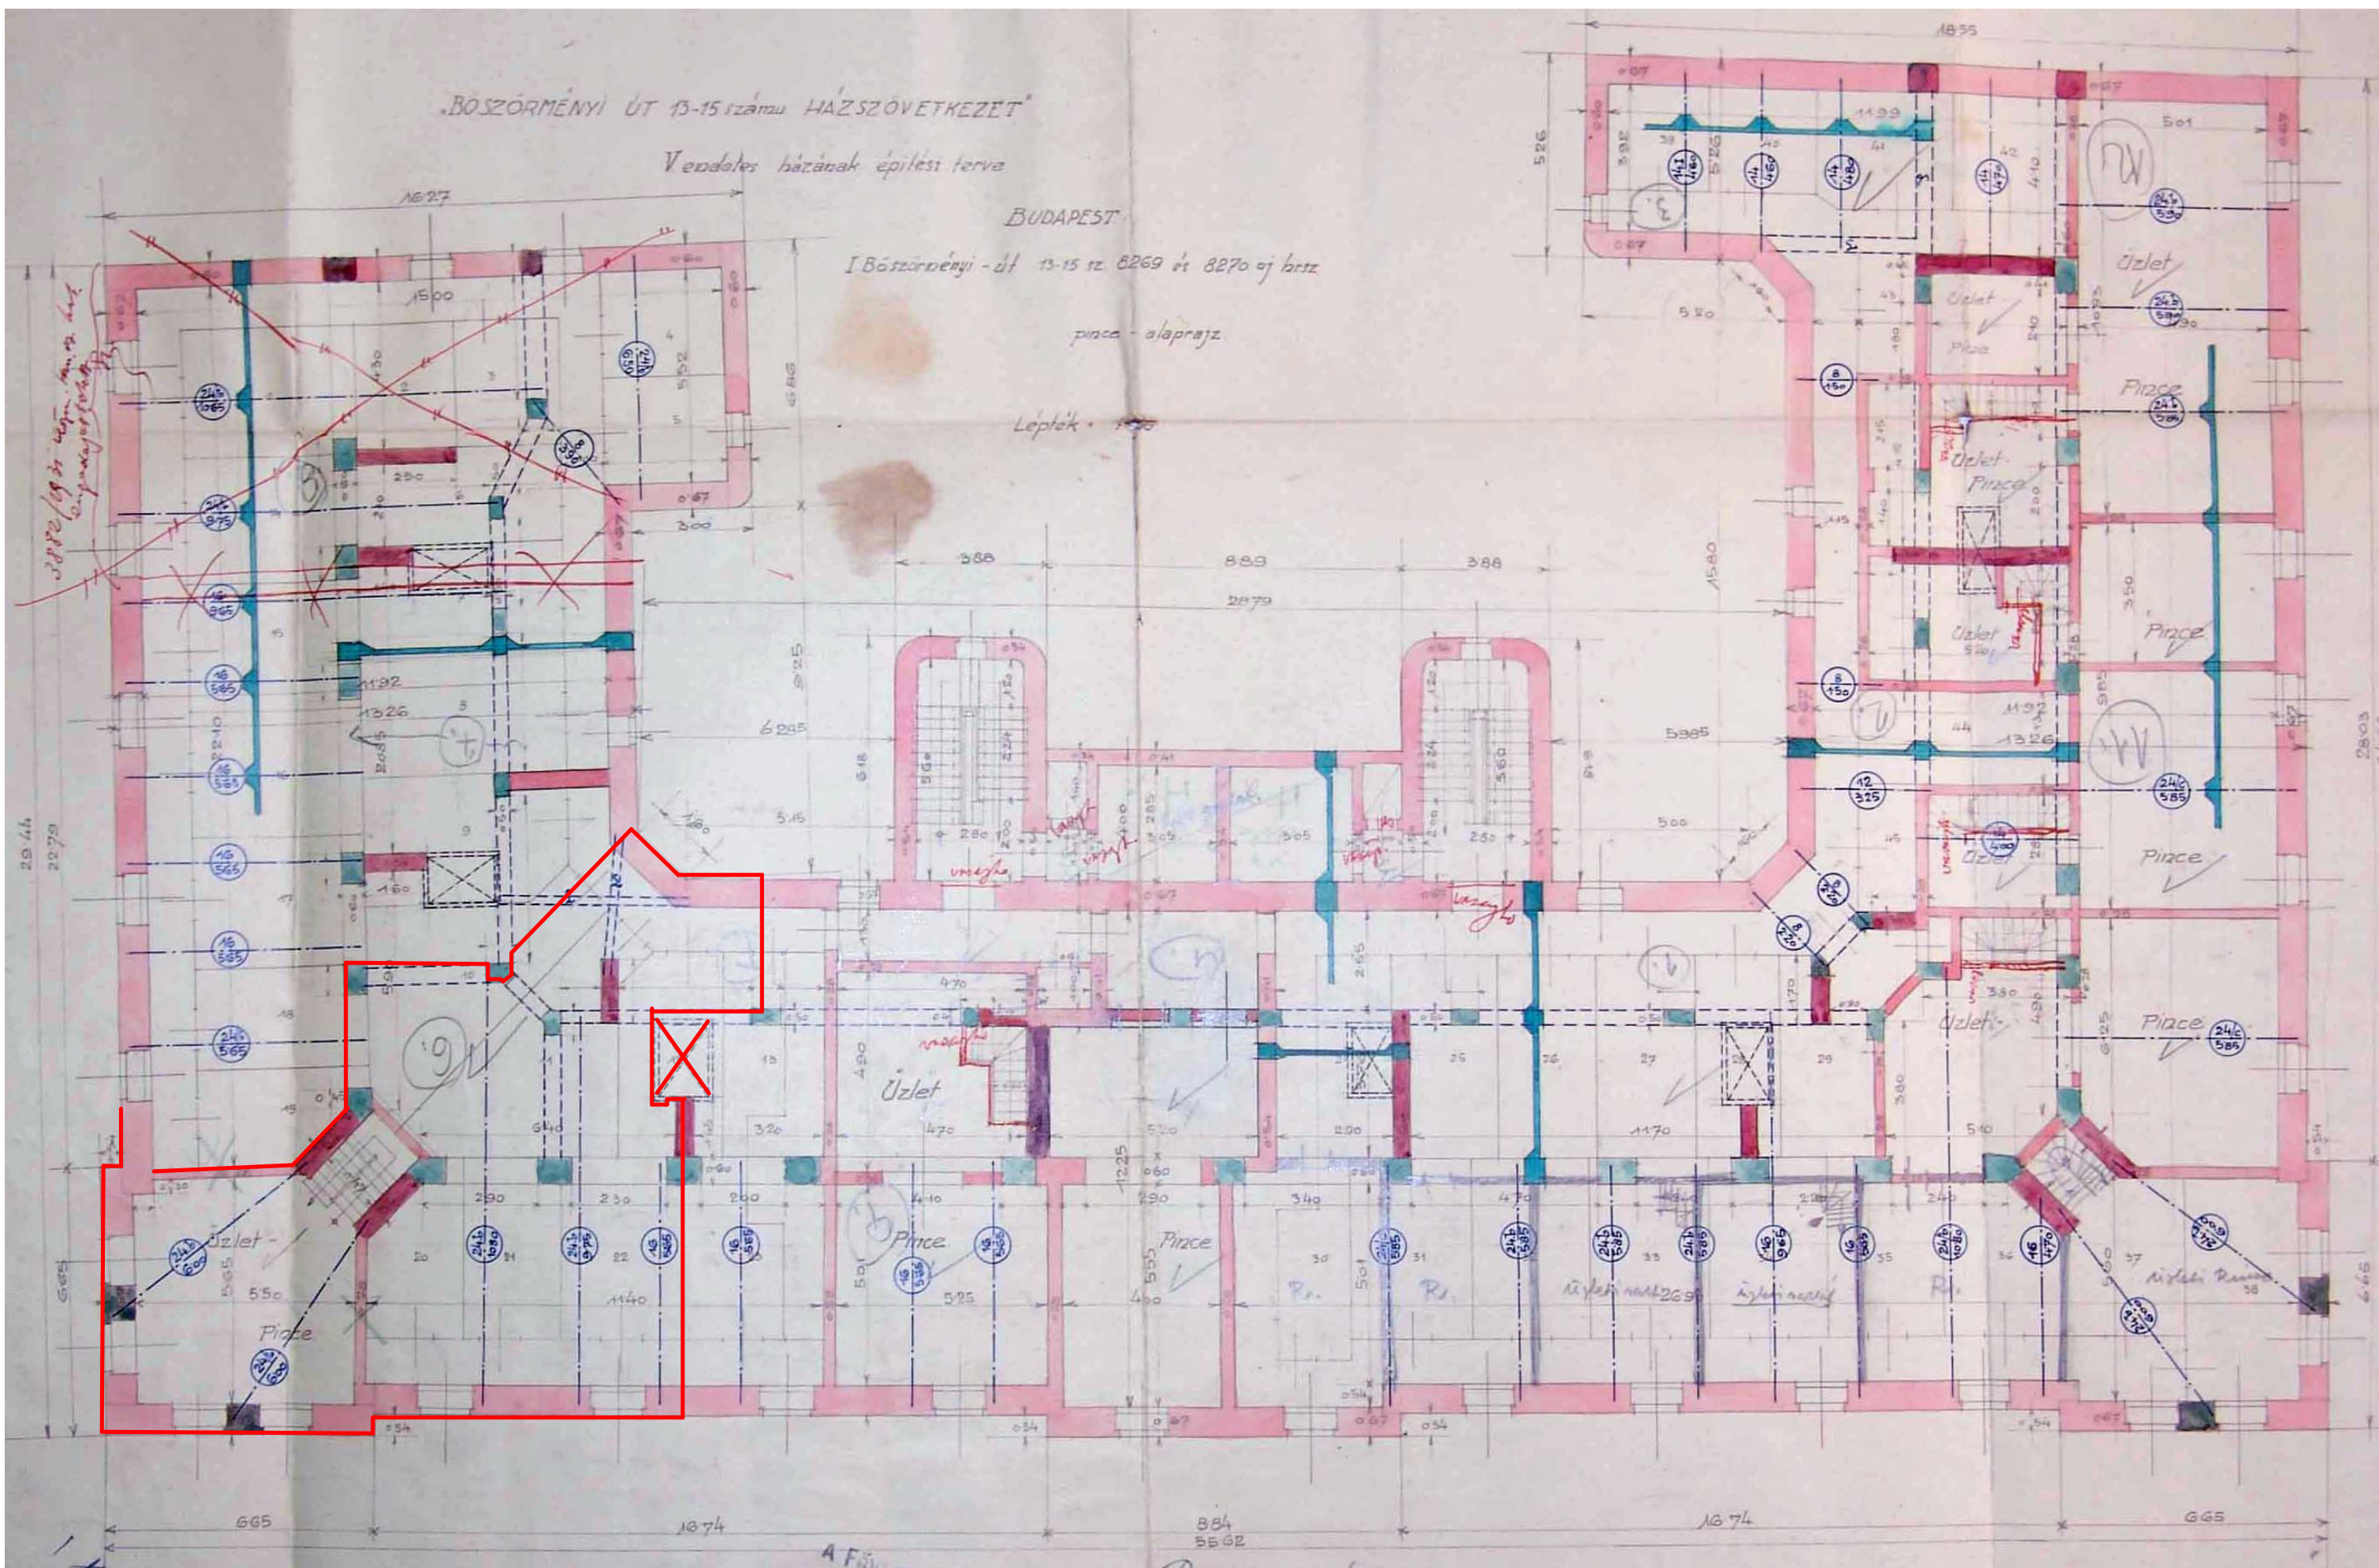

Budapest, XII. ker. Böszörményi út 13-15. szám alatti lakóépület

PINCE ALAPRAJZ - Jelölve a felújításra kerülő irodaszt