


Flexvent üszós automata légteleltető  
1/2"

20 lemezes hőcserélő  
Grundfos Alpha 2L 25-60 180

26 kW kondenzációs kazán  
Viessman Vitodens 100

15 l táplálási tartály

Avatatlan elzárás ellen biztosított szelep

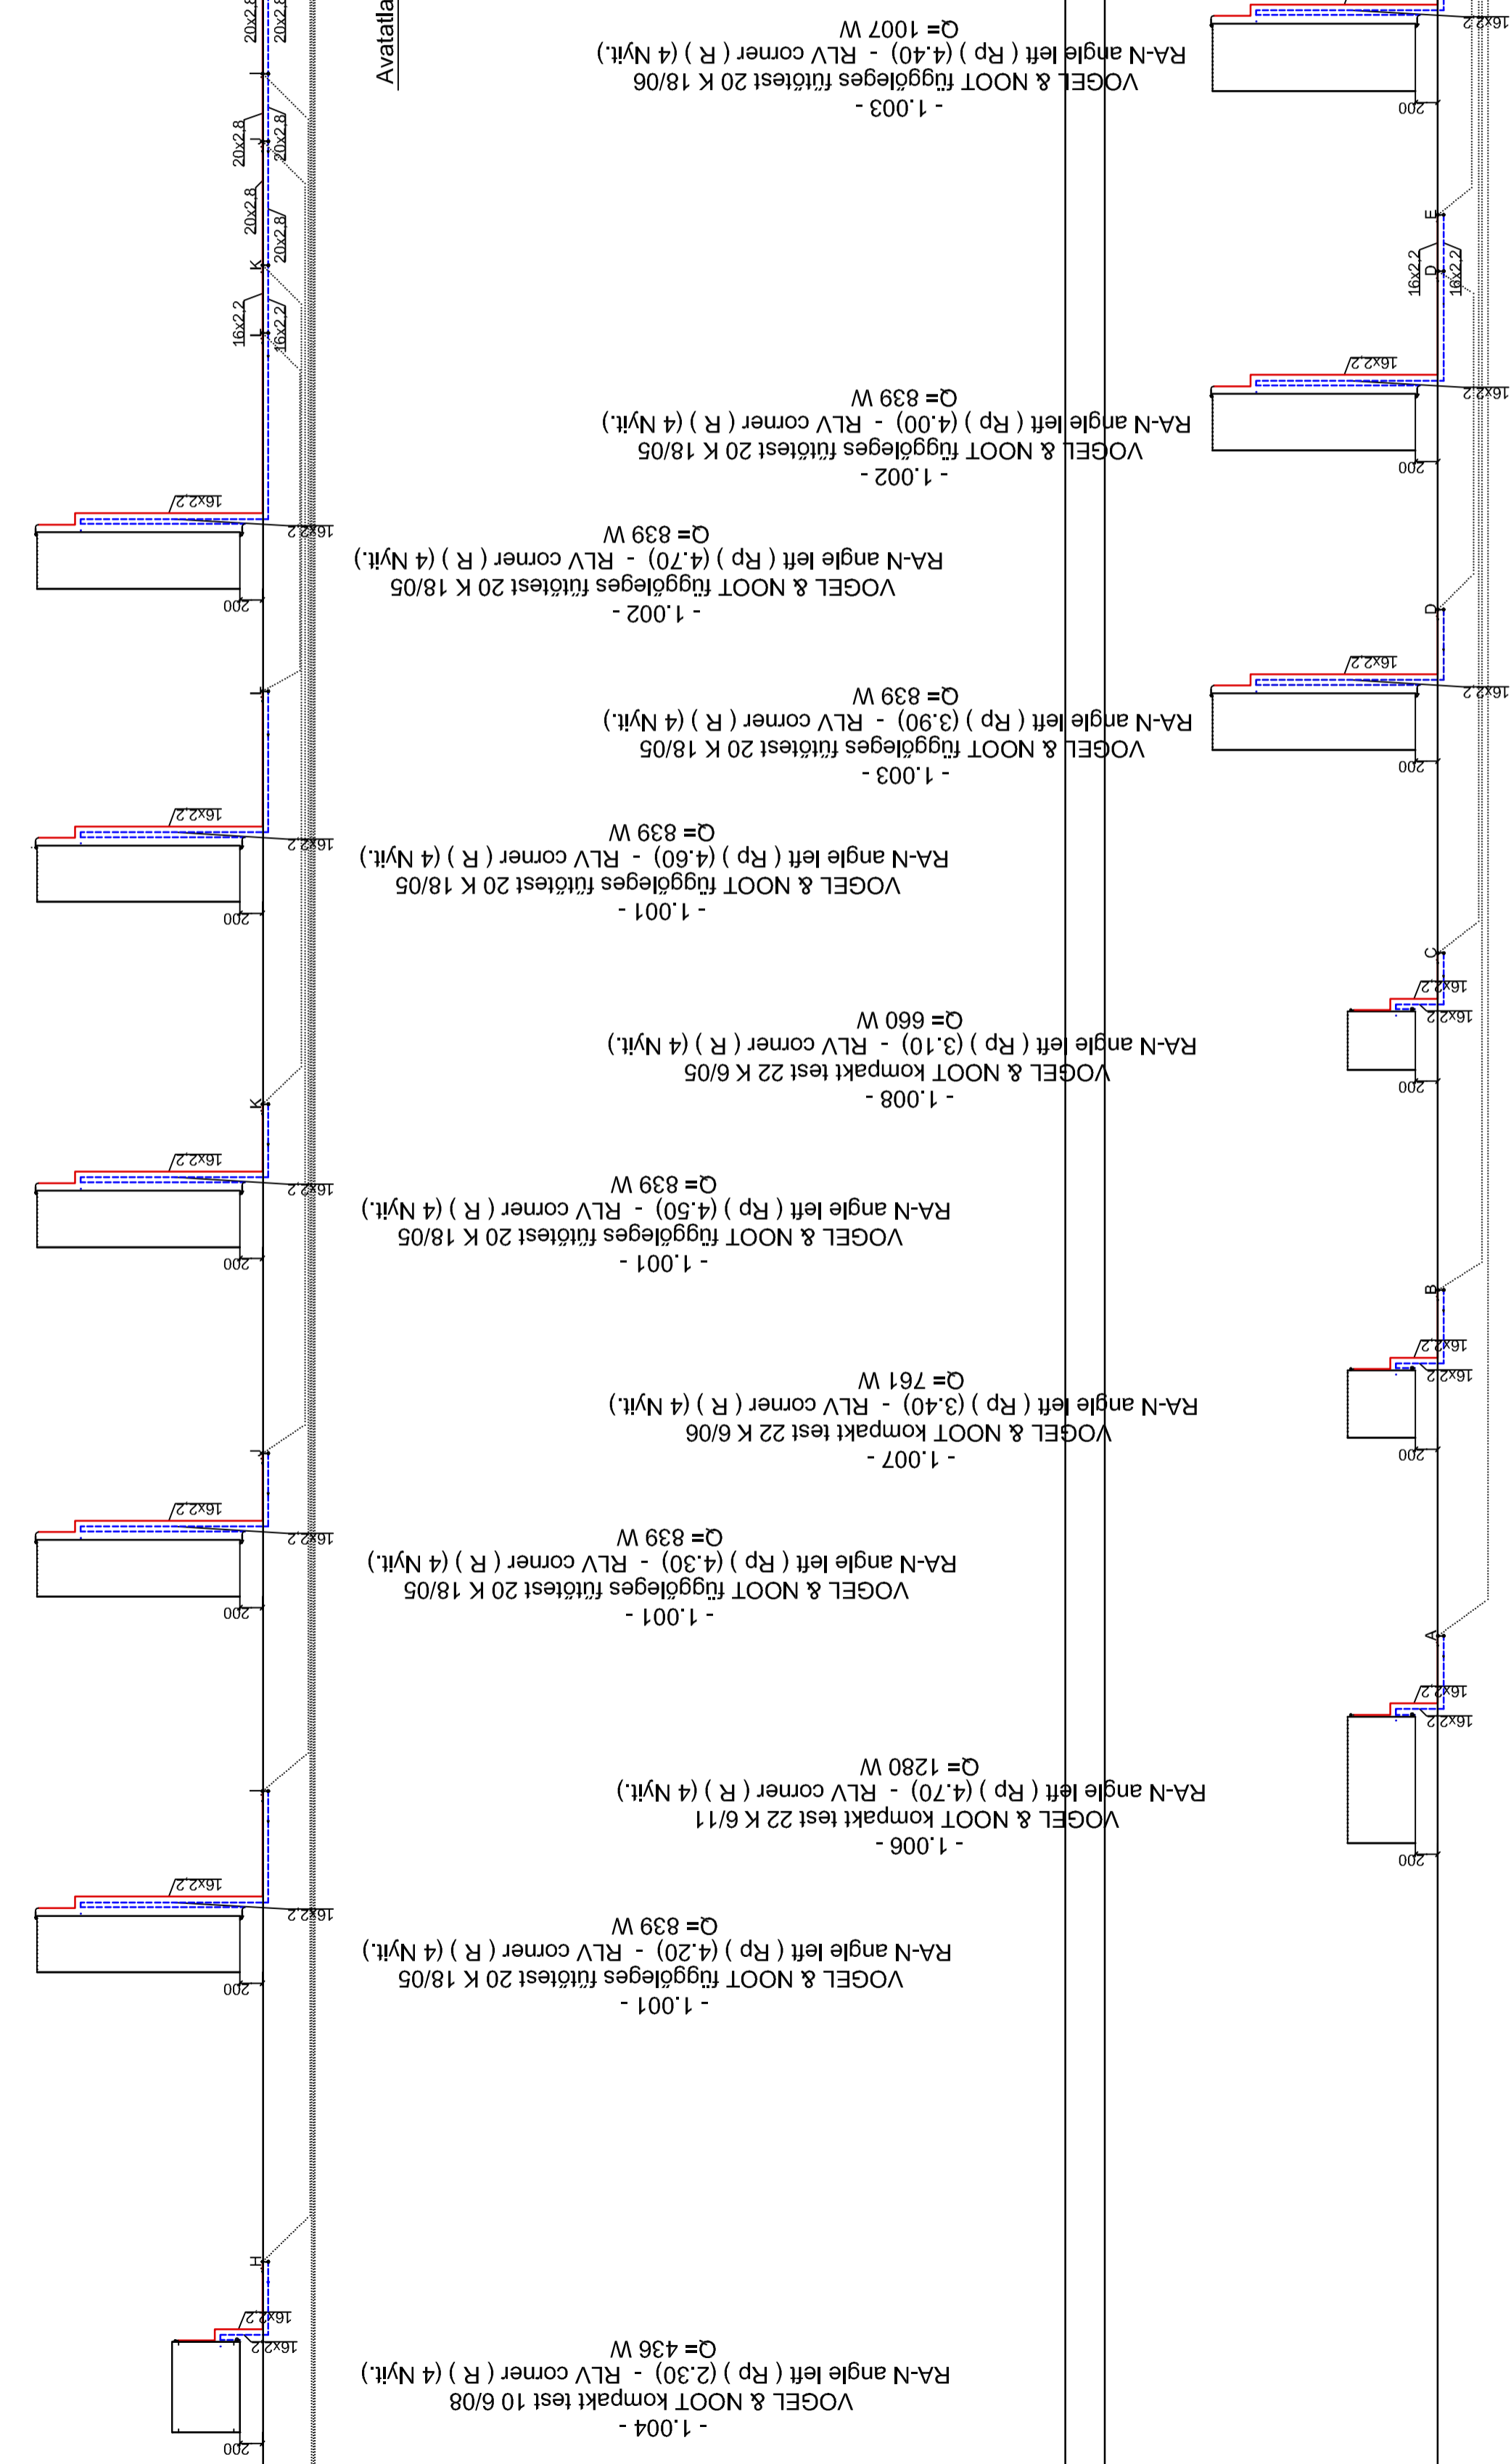

## Jelmagyarázat

- Fűtési vezeték előremenő
- - - Fűtési vezeték visszatérő

Lap száma: GF-01	Megvalósítás helyszíne: 1126. Budapest, Bószárményi út 13-15
Terv száma: 1/2021	Megrendelő: Város és faluvédek szövetsége
Dátum: 2021.01	Projekt: Cserélfroda átalakítás
Méretarány: 1:50	Függőleges csőterv
Fejeletts tervező: Vladár Péter okt. gépészmérnök	
Kamarai szám: G-13-16239	
Fejeletts tervező aláírása:	